


首届广西中医药产业交流大会

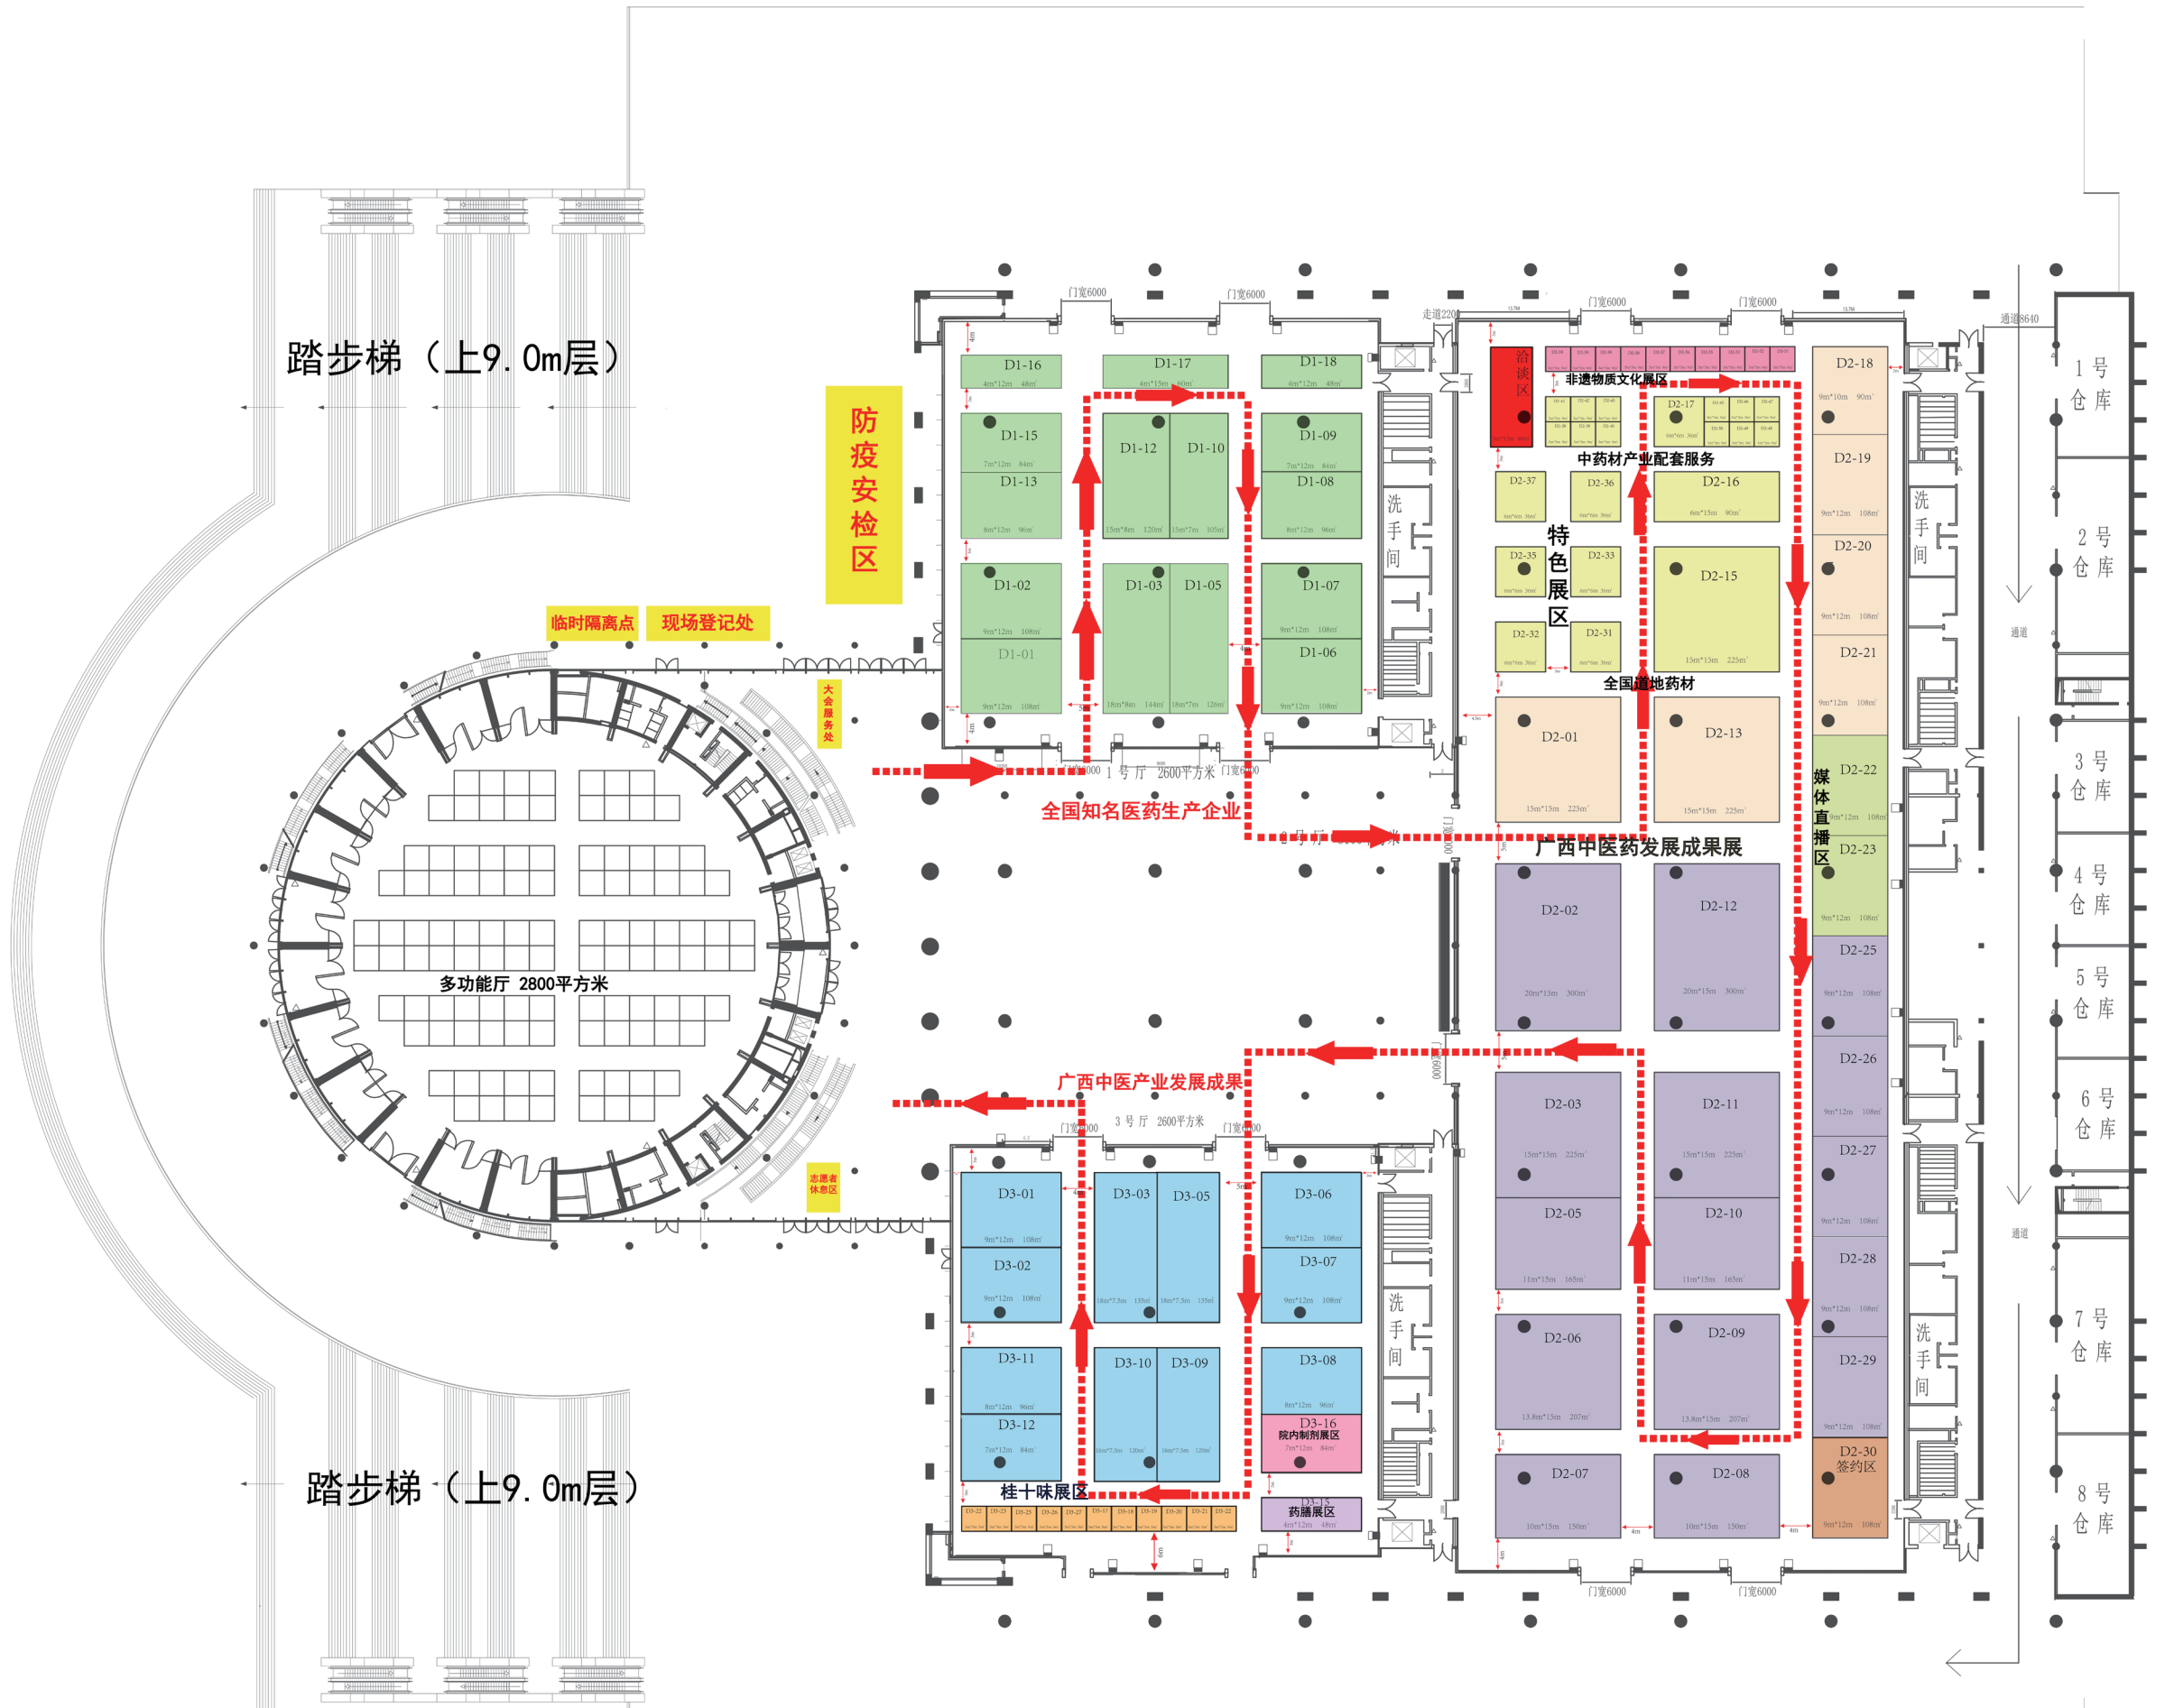

踏步梯 (上9.0m层)

踏步梯 (上9.0m层)

- 水炮控制器 红色区域 0.5x1m禁止搭建
- \varnothing 2.5m柱子 包柱限高10m
- \varnothing 1.5m柱子 包柱限高10m
- \varnothing 1.3m柱子 包柱限高10m
- \varnothing 0.9m柱子 包柱限高10m
- 展位强弱电接口
- △ 消防栓
- 消防栓 红色区域 1x1m禁止搭建
- 防火卷帘门
- 展位水管接口
- 展位用水接口
- 160A空气开关
- 红色区域禁止搭建

单位	南宁国际会展中心	内容	
制图		审核	
日期	年 月 日		